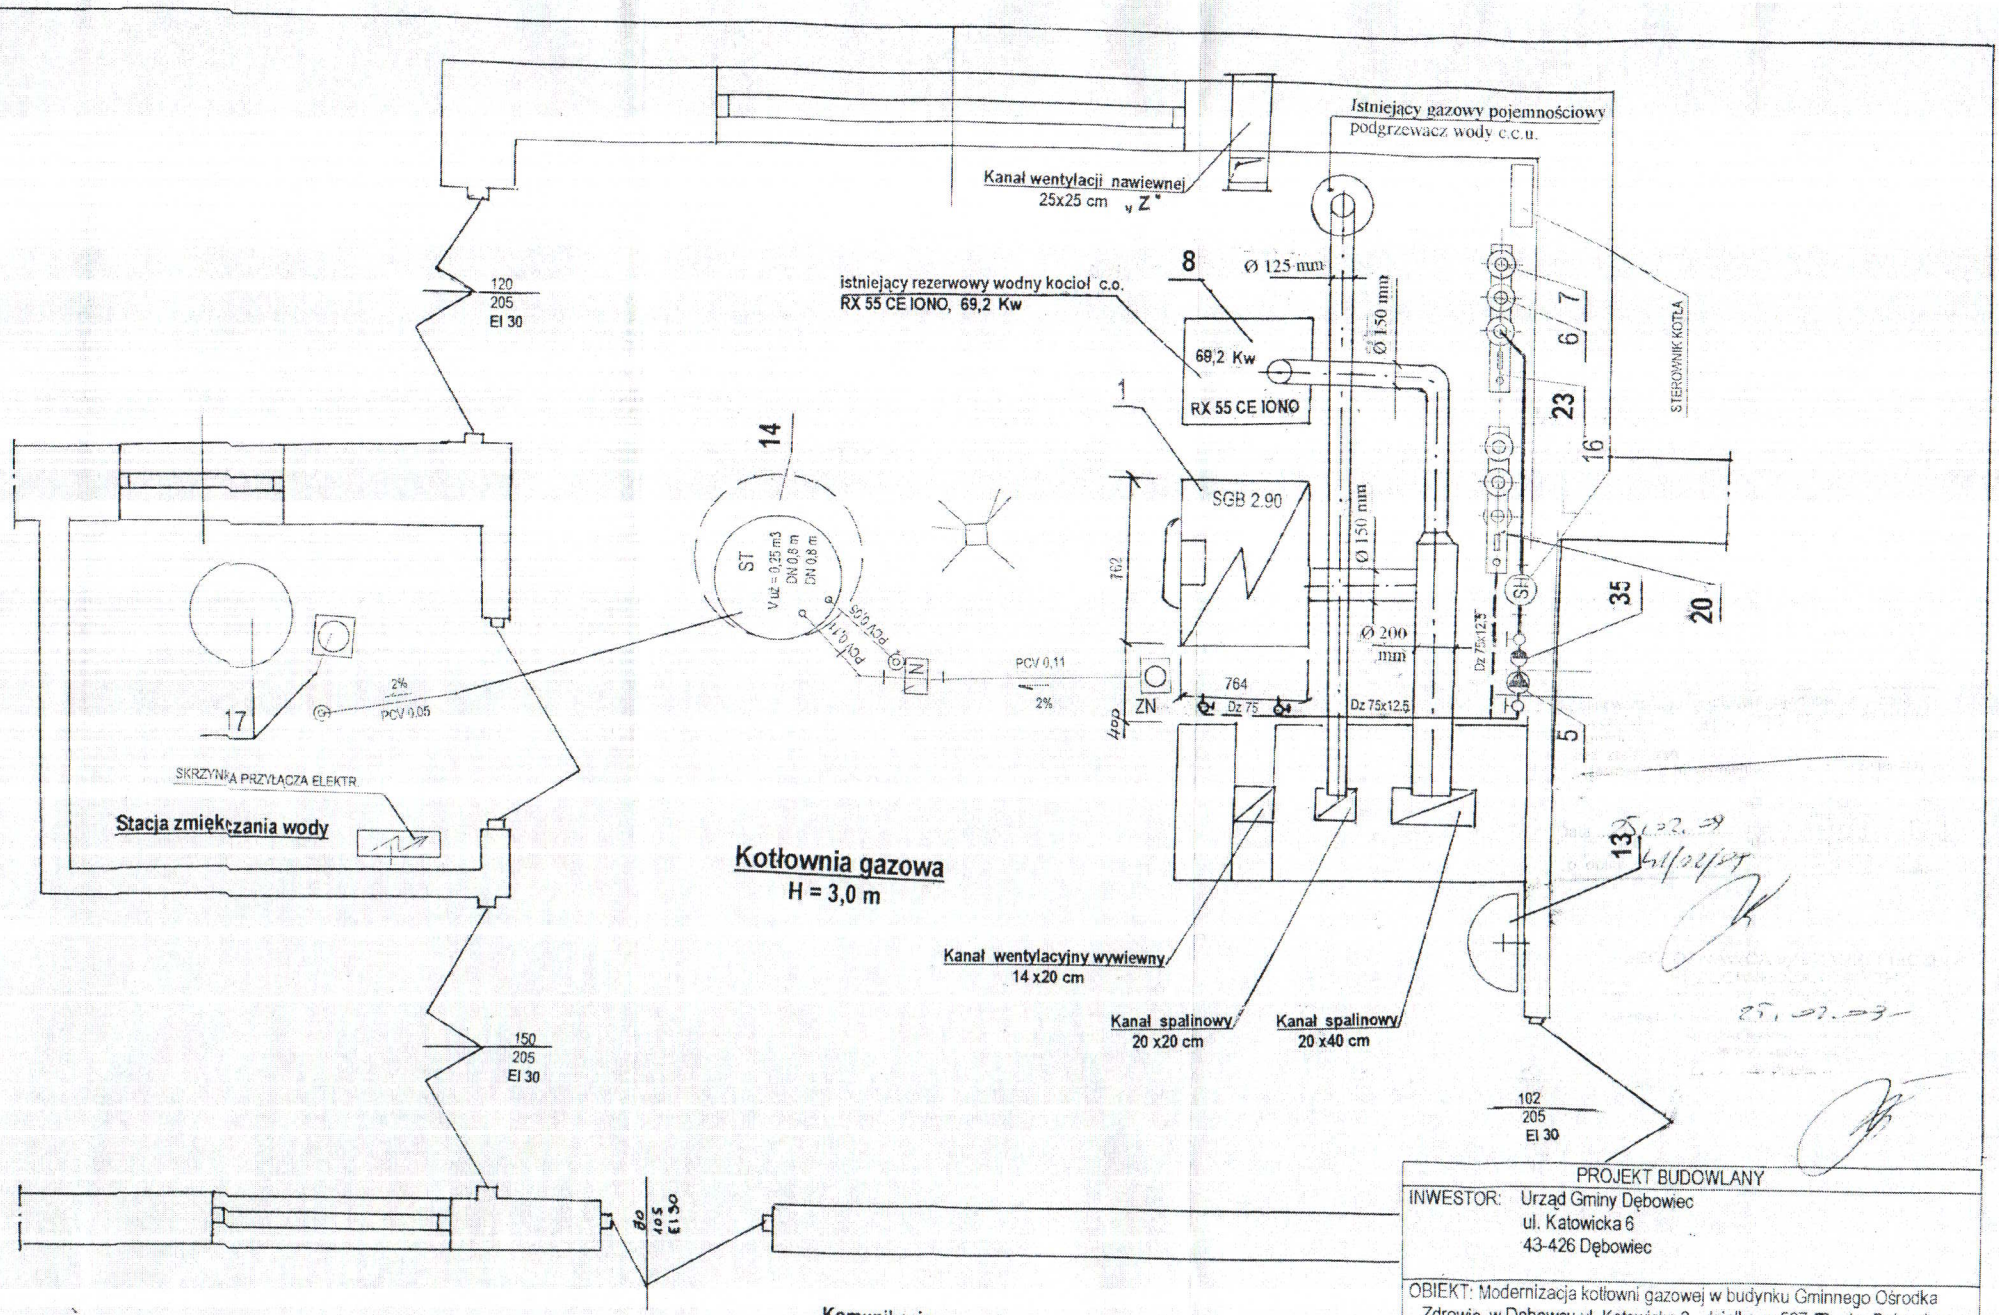


PROJEKT BUDOWLANY

INWESTOR: Urząd Gminy Dębowiec
ul. Katowicka 6
43-426 Dębowiec

OBIEKT: Modernizacja kotłowni gazowej w budynku Gminnego Ośrodka Zdrowia w Dębowcu ul. Katowicka 3, działka nr 537 /6 obr. Dębowiec


Treść rys. **Rzut piwnic** | Skala: 1:50

AUTOR: inż. Eugeniusz Belchowski
Nr upr. 50/80/BB | Podpis:

Branża: Sanitarna:

Data: Luty 2009 r. | Rys. nr 3

SCHEMAT TECHNOLOGICZNY KOTŁOWNI GAZOWEJ

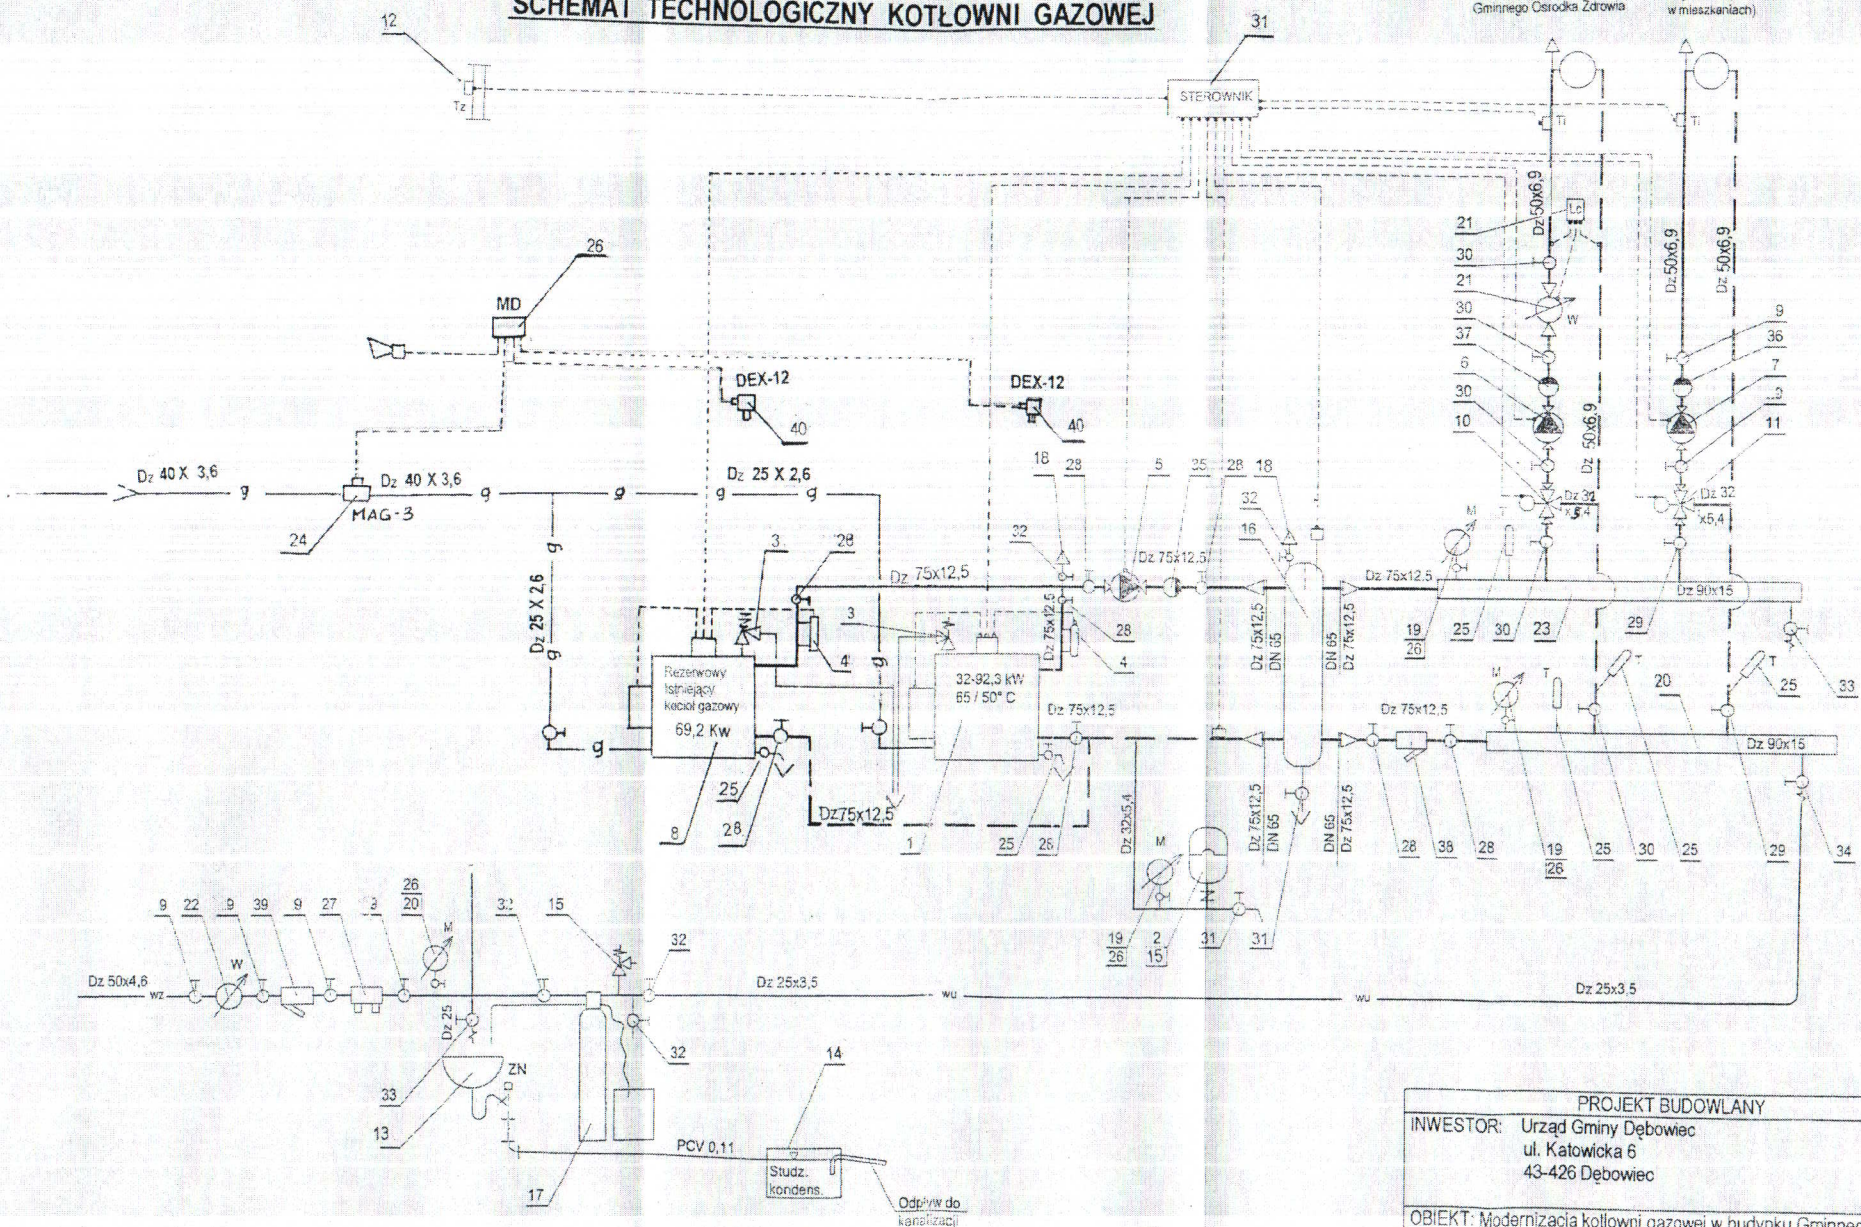

PROJEKT BUDOWLANY		
INWESTOR: Urząd Gminy Dębowiec ul. Katowicka 6 43-426 Dębowiec		
OBIEKT: Modernizacja kotłowni gazowej w budynku Gminnego Ośrodka Zdrowia w Dębowcu ul. Katowicka 3, działka nr 537 /6 obr. Dębowiec		
Treść rys. **Schemat technologiczny**		Skala:
AUTOR: inż. Eugeniusz Betchowski Nr upr. 50/80/BB	Podpis:	Branża: Sanitarna:
Data: Luty 2009 r.		Rys. nr 5