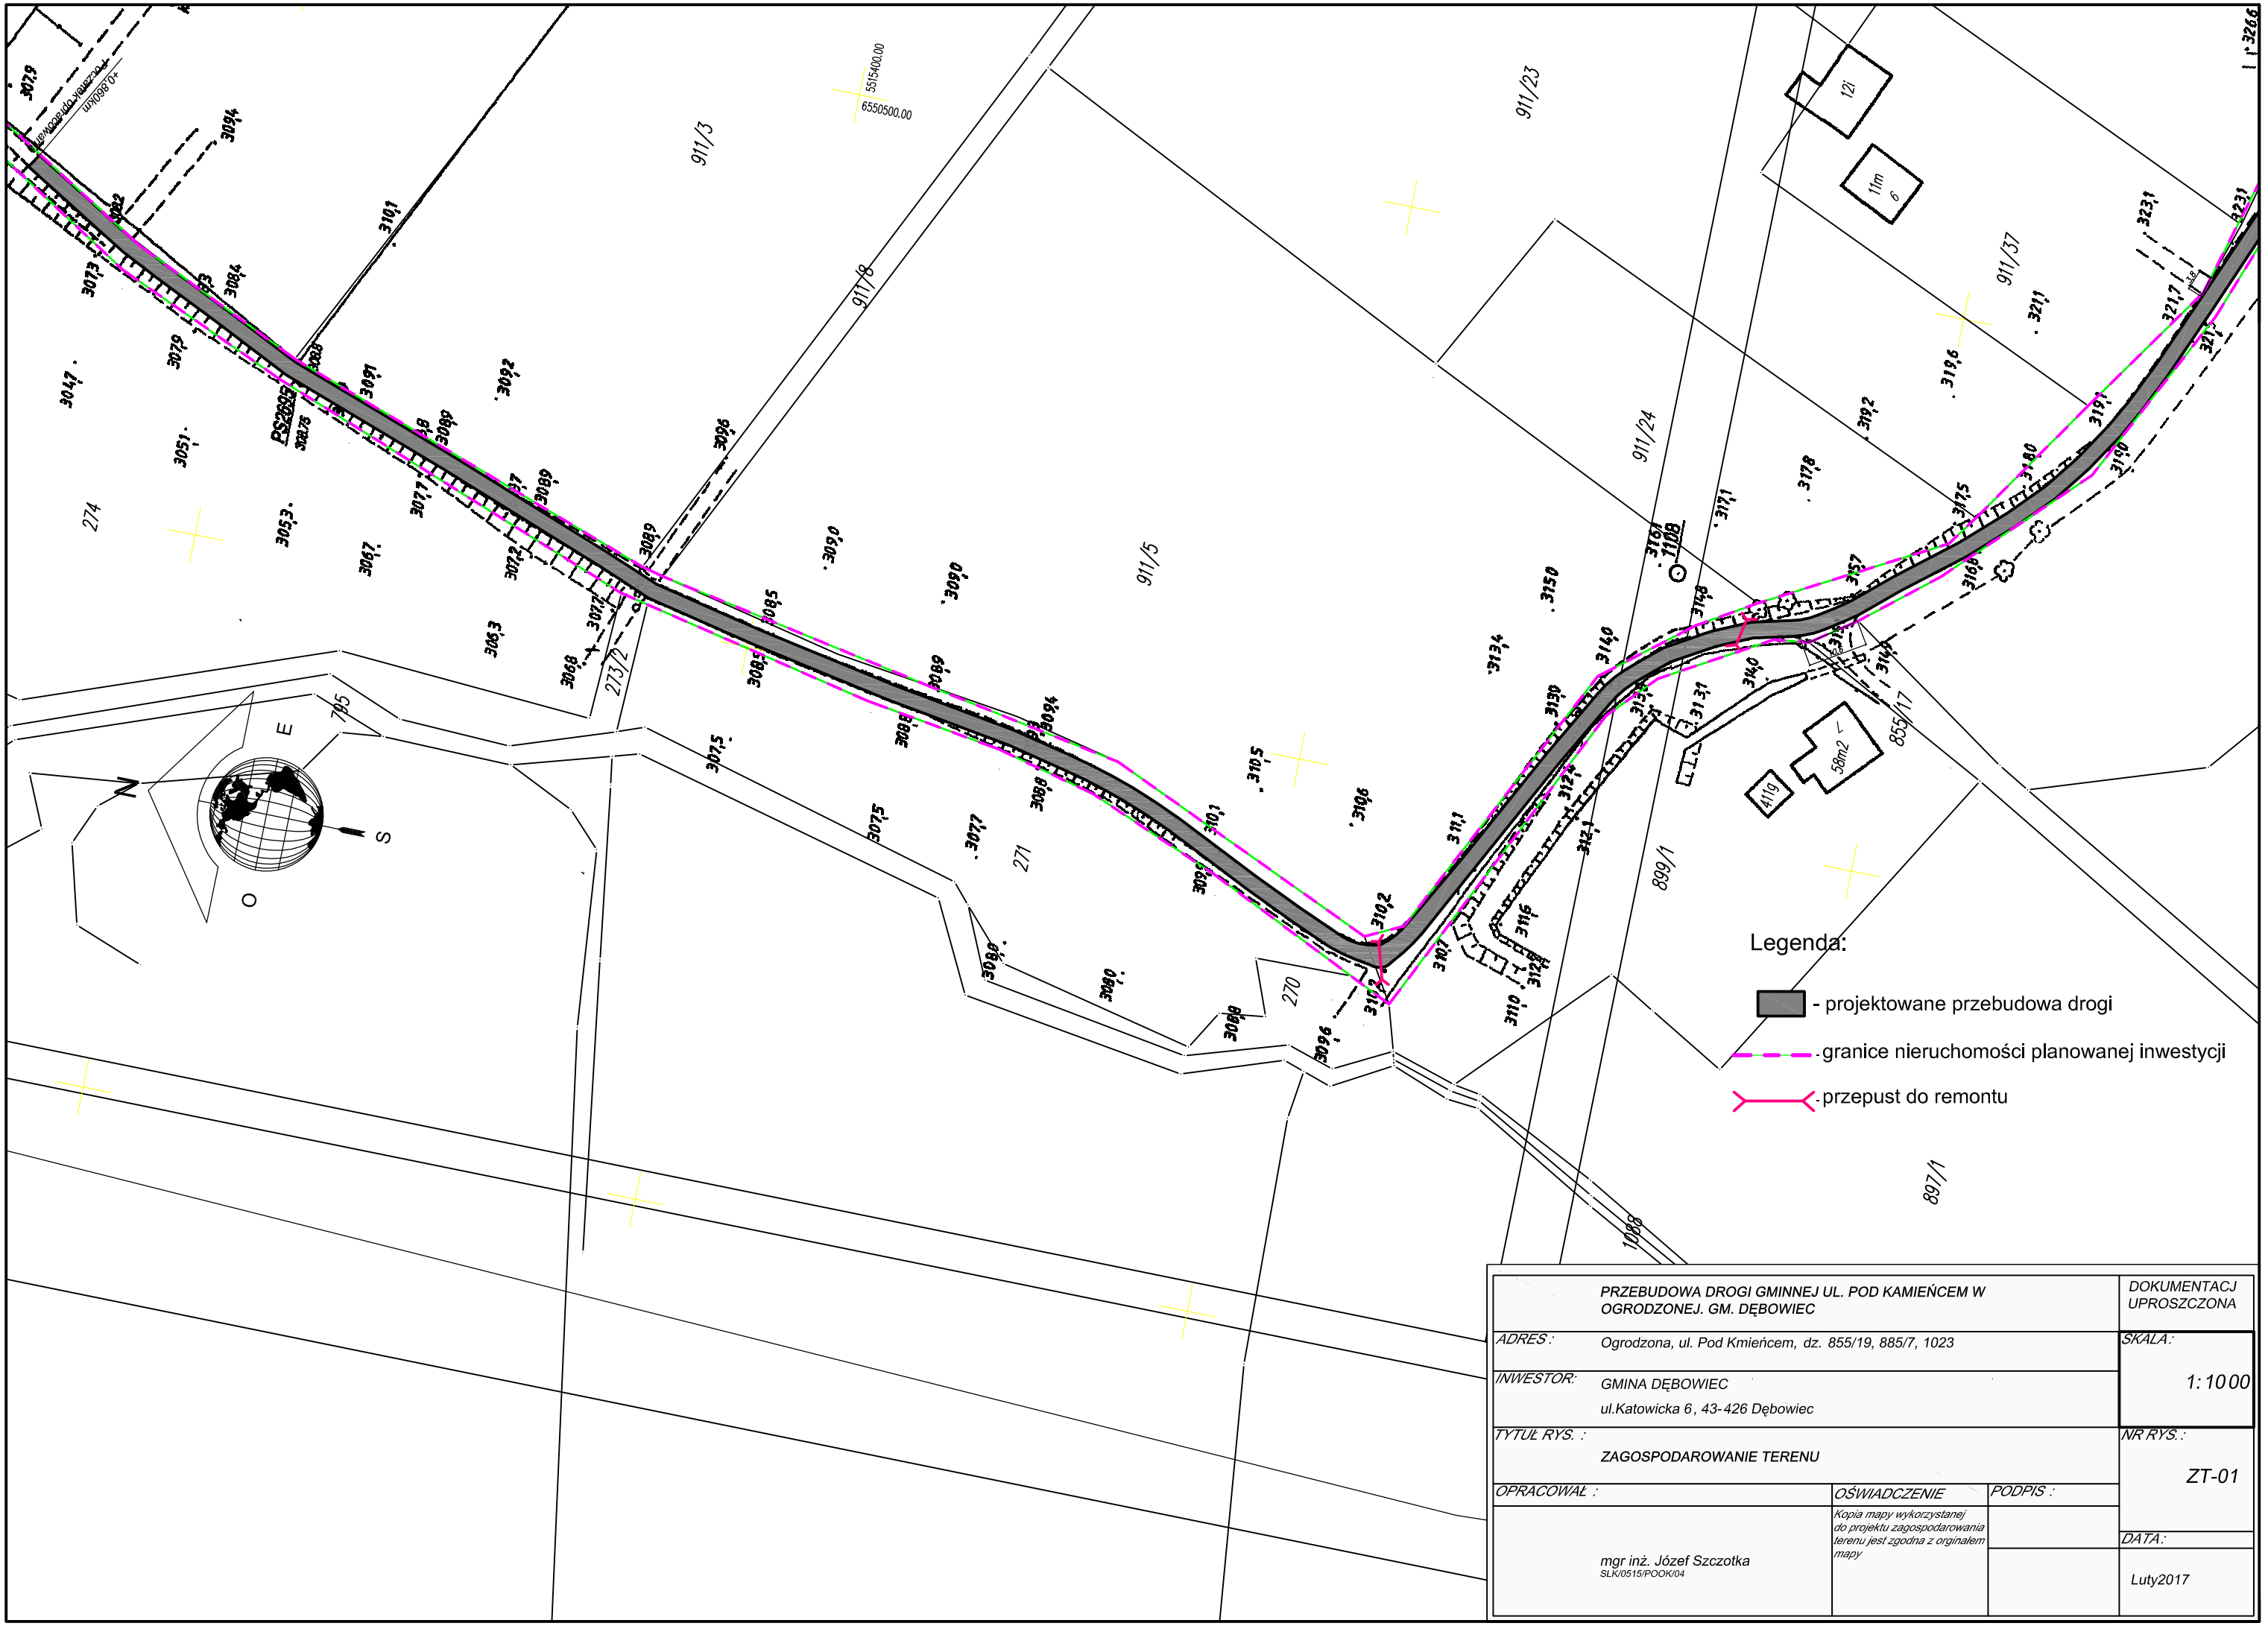


	PRZEBUDOWA DROGI GMINNEJ UL. POD KAMIEŃCEM W OGRODZONEJ. GM. DĘBOWIEC	DOKUMENTACJ UPROSZCZONA
ADRES :	Ogrodzona, ul. Pod Kmieńcem, dz. 855/19, 885/7, 1023	SKALA: 1:1000
INWESTOR:	GMINA DĘBOWIEC ul.Katowicka 6, 43-426 Dębowiec	
TYTUŁ RYS. :	ZAGOSPODAROWANIE TERENU	NR RYS.: ZT-01
OPRACOWAŁ :	OŚWIADCZENIE / PODPIS :	
mgr inż. Józef Szczotka SLK/0515/POOK/04	Kopia mapy wykorzystanej do projektu zagospodarowania terenu jest zgodna z orginałem mapy	DATA: Luty2017