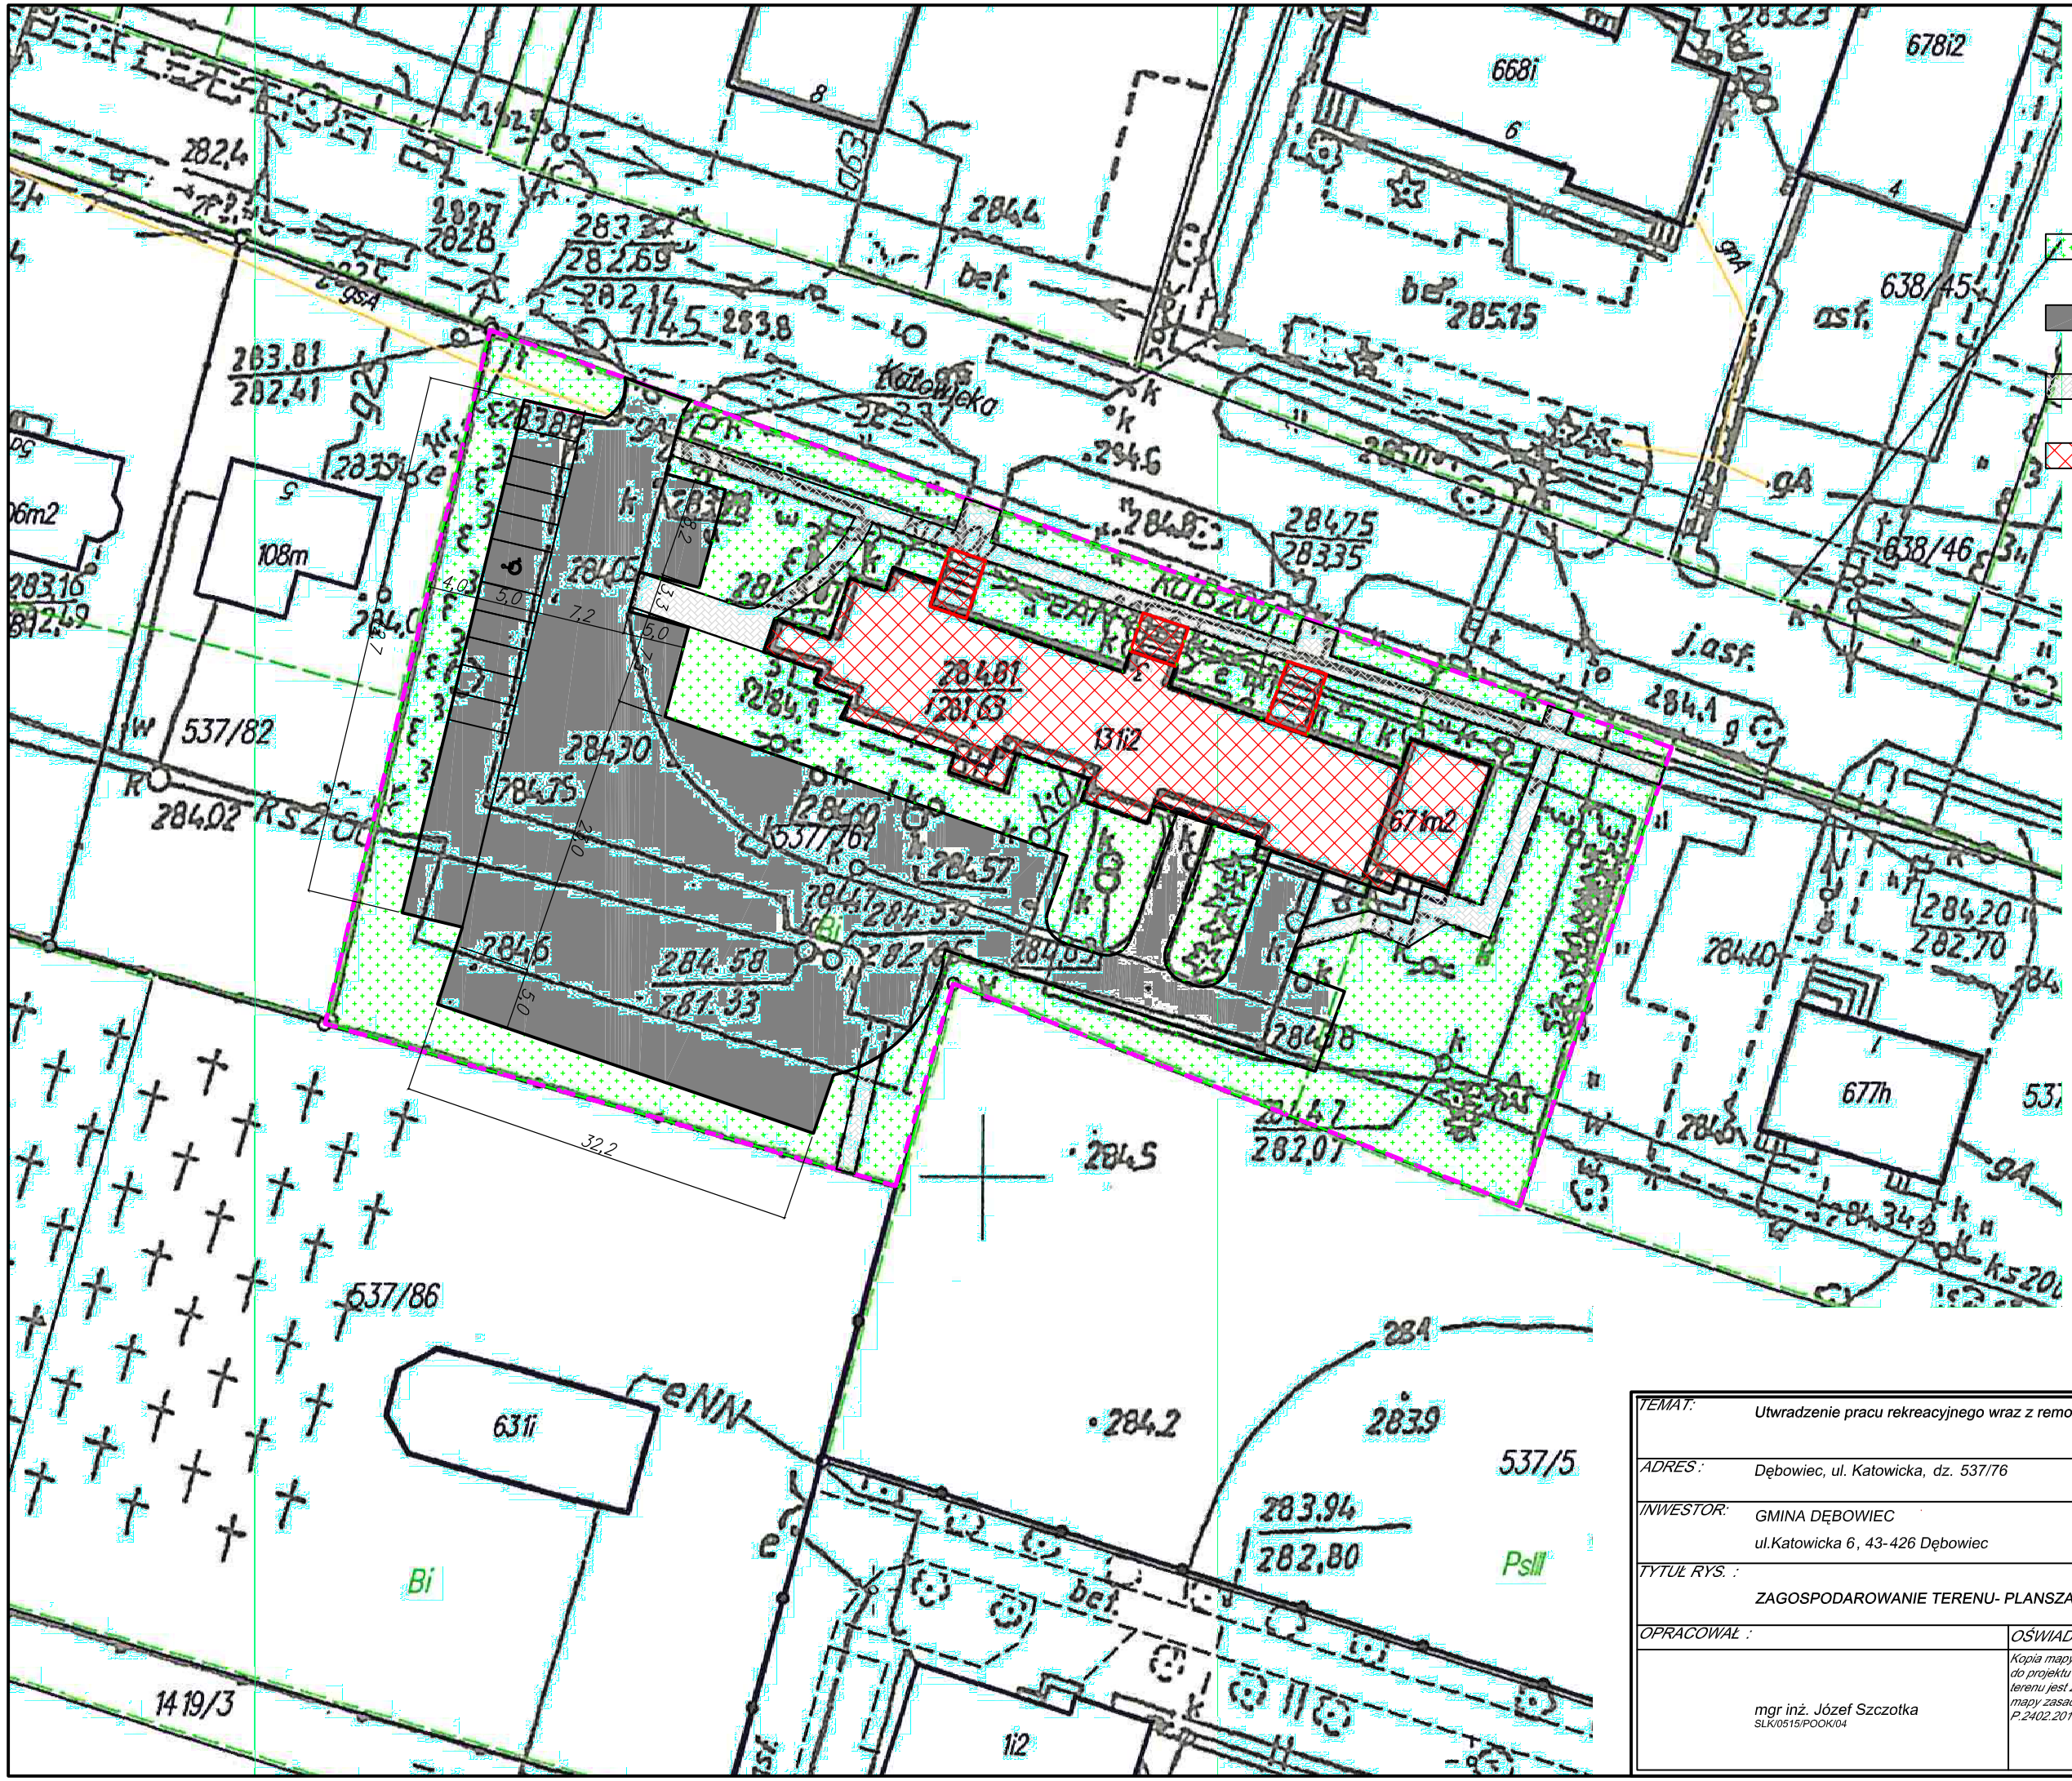


TEMAT:	Utwradzenie pracu rekreacyjnego wraz z remontem chodnikow	PROJEKT BUDOWLANY
ADRES:	Dębowiec, ul. Katowicka, dz. 537/76	SKALA: 1:500
INWESTOR:	GMINA DĘBOWIEC ul.Katowicka 6, 43-426 Dębowiec	
TYTUŁ RYS.:	ZAGOSPODAROWANIE TERENU- PLANSZA UZGODNIEŃ	NR RYS.: ZT-01
OPRACOWAŁ:	OŚWIADCZENIE / PODPIS:	
mgr inż. Józef Szczotka SLK/0515/POOK/04	Kopia mapy wykorzystanej do projektu zagospodarowania terenu jest zgodna z orginałem mapy zasadniczej P.2402.2016.2439	DATA: Grudzień 2016