
# Przekrój przez jezdnie

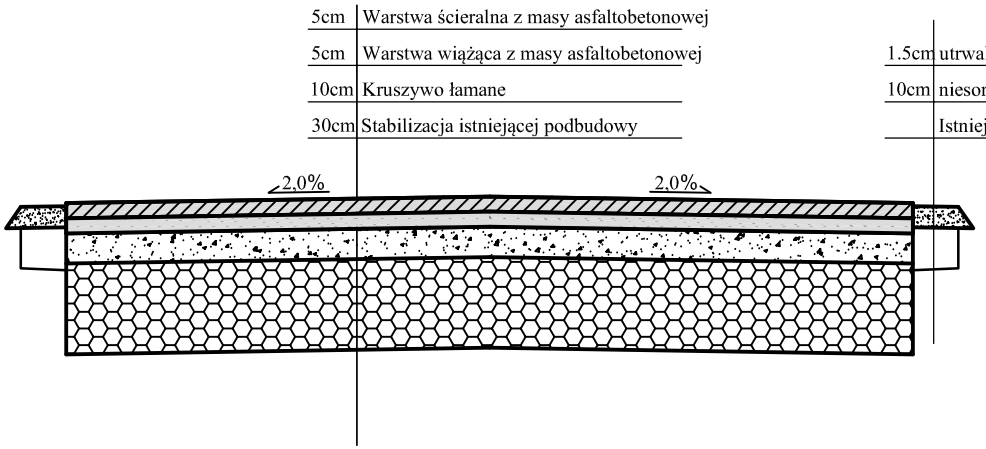


| | | |
|---|---|---|
| TEMAT: | PRZEBUDOWA DROGI GMINNEJ UL. POD KAMIEŃCEM W OGRODZONEJ. GM. DĘBOWIEC | DOKUMENTACJ UPROSZCZONA |
| ADRES : | Ogrodzona, ul. Pod Kmieńcem, dz. 855/19, 885/7, 1023 | SKALA: 1:25 |
| INWESTOR: | GMINA DĘBOWIEC<br>ul.Katowicka 6, 43-426 Dębowiec | |
| TYTUŁ RYS. : | PRZEKRÓJ POPRZECZNY | NR RYS.: K-01 |
| OPRACOWAŁ : | PODPIS : | |
| mgr inż. Józef Szczotka<br>SLK/0515/POOK/04 | | DATA: Luty2017 |