


Przekrój poprzeczny przez plac

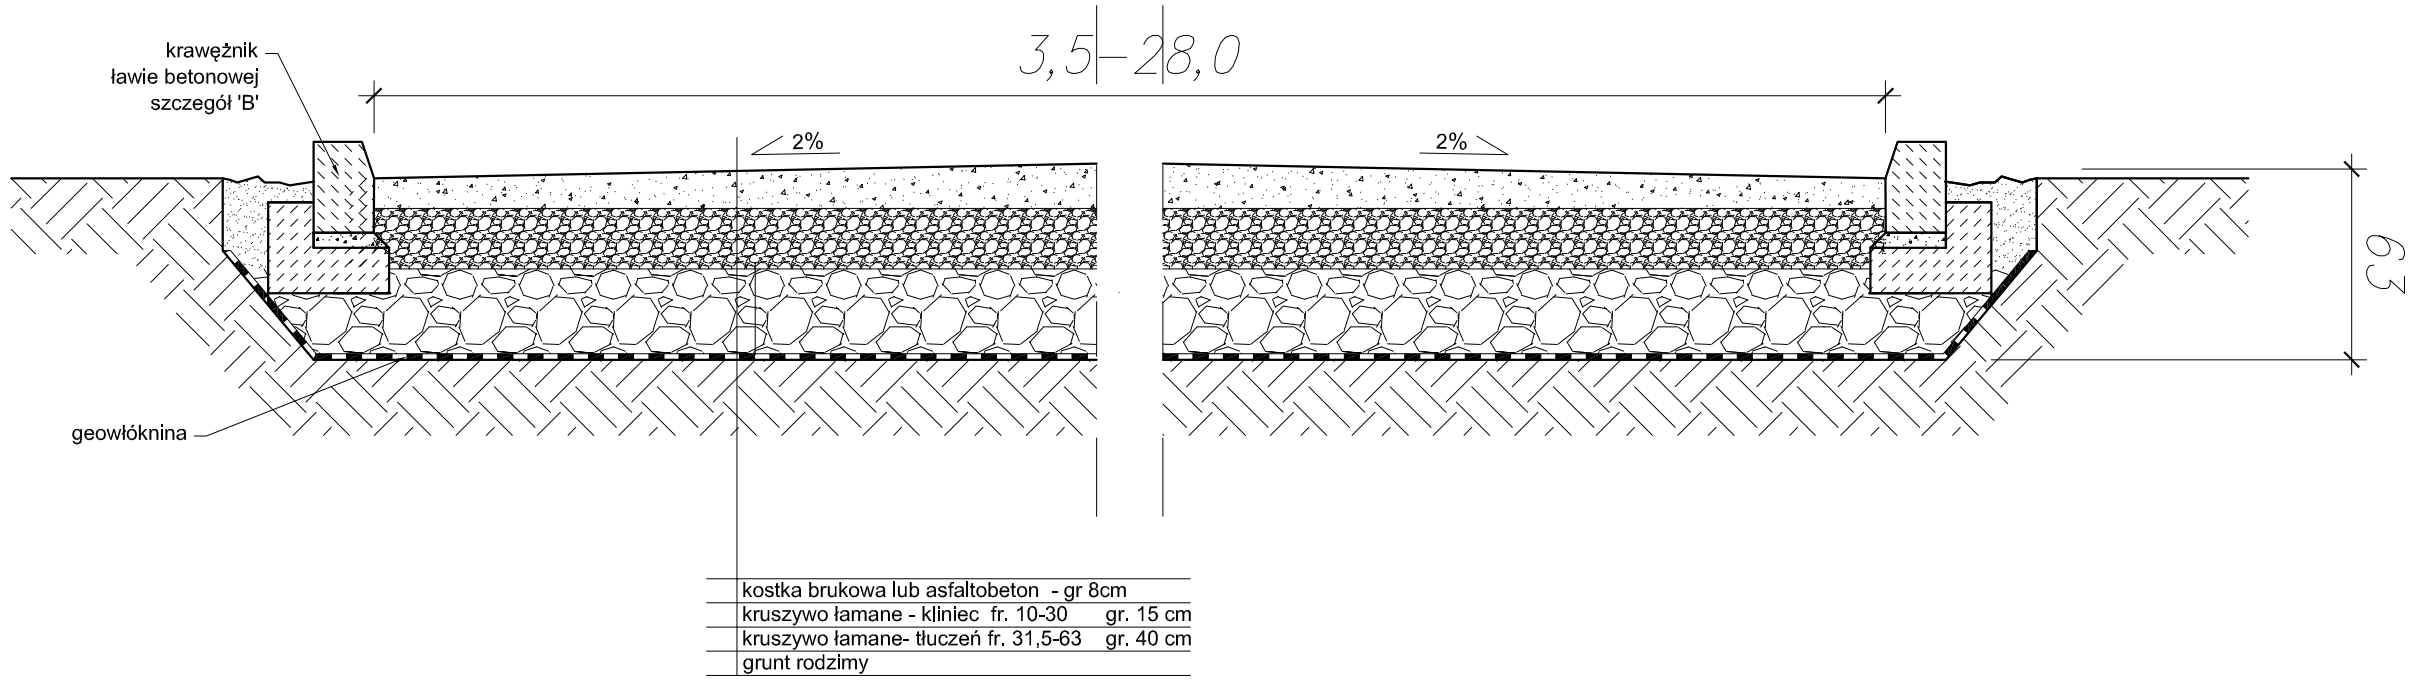

Przekrój podłużny przez plac

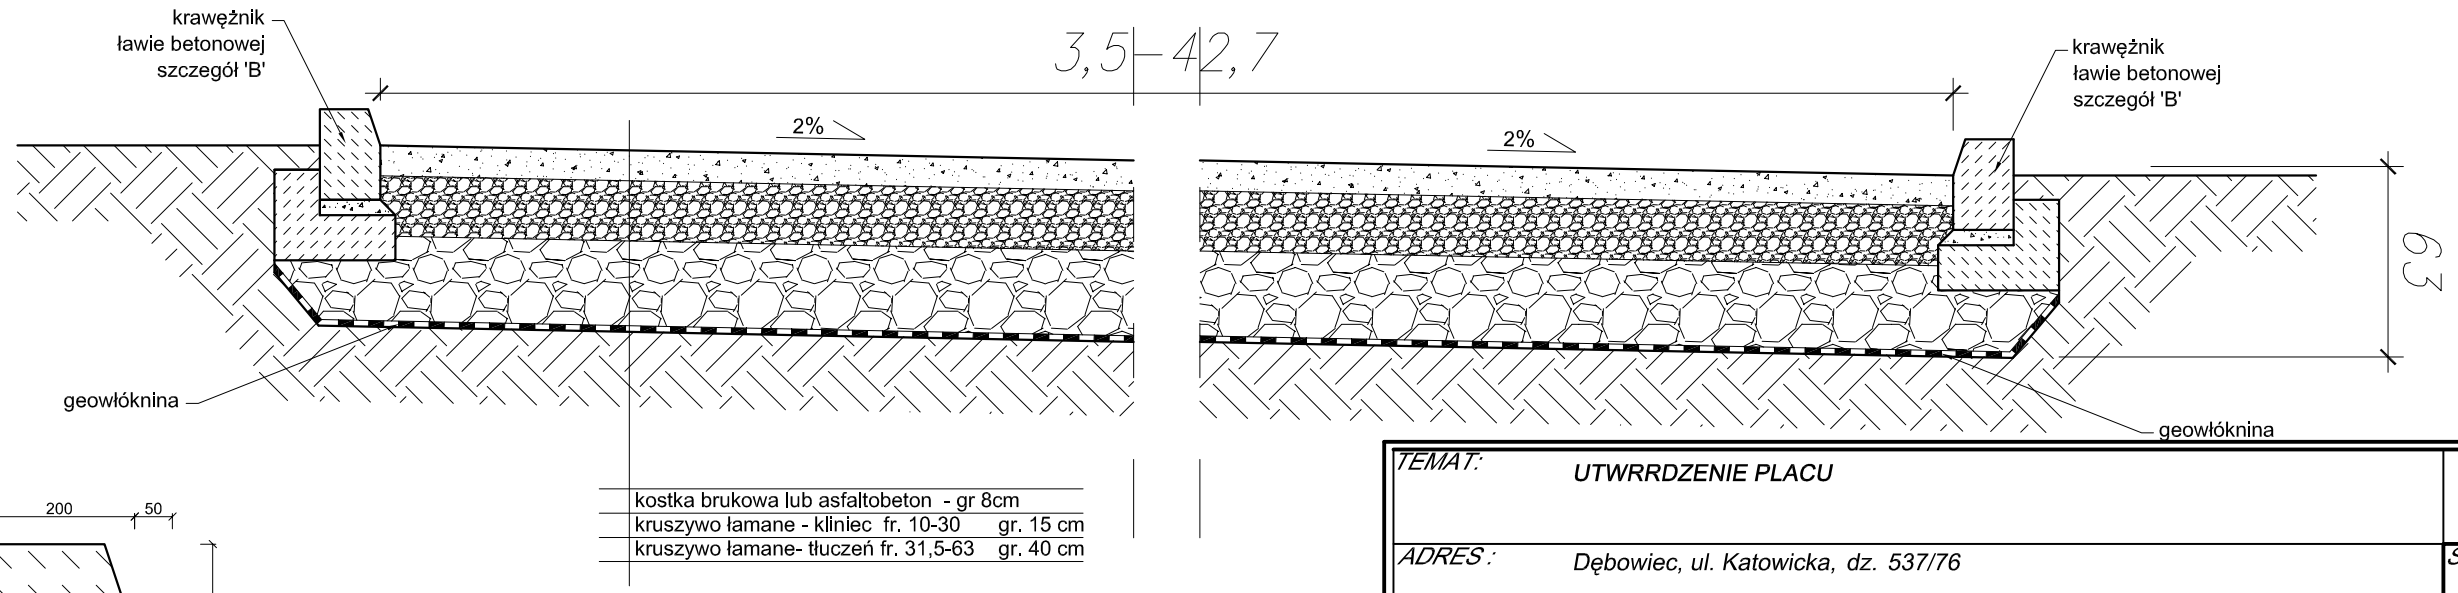

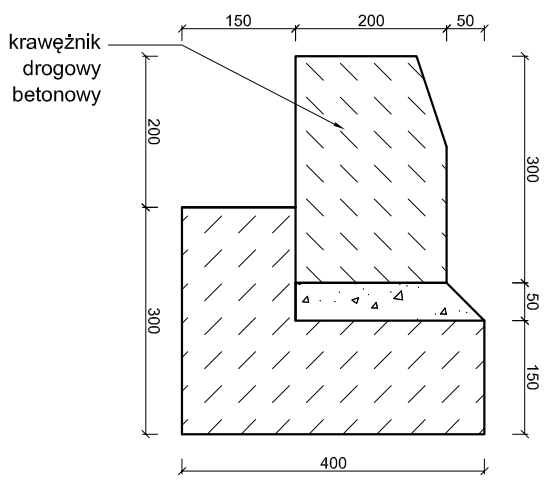

TEMAT:	UTWRRDZENIE PLACU	PROJEKT BUDOWLANY
ADRES :	Dębowiec, ul. Katowicka, dz. 537/76	SKALA: 1:500
INWESTOR:	GMINA DĘBOWIEC ul.Katowicka 6 , 43-426 Dębowiec	
TYTUŁ RYS. :	Przekroje typowe	NR RYS.: K - 01
OPRACOWAŁ :	PODPIS :	
mgr inż. Józef Szczotka SLK/0515/POOK/04		DATA: Grudzień 2016